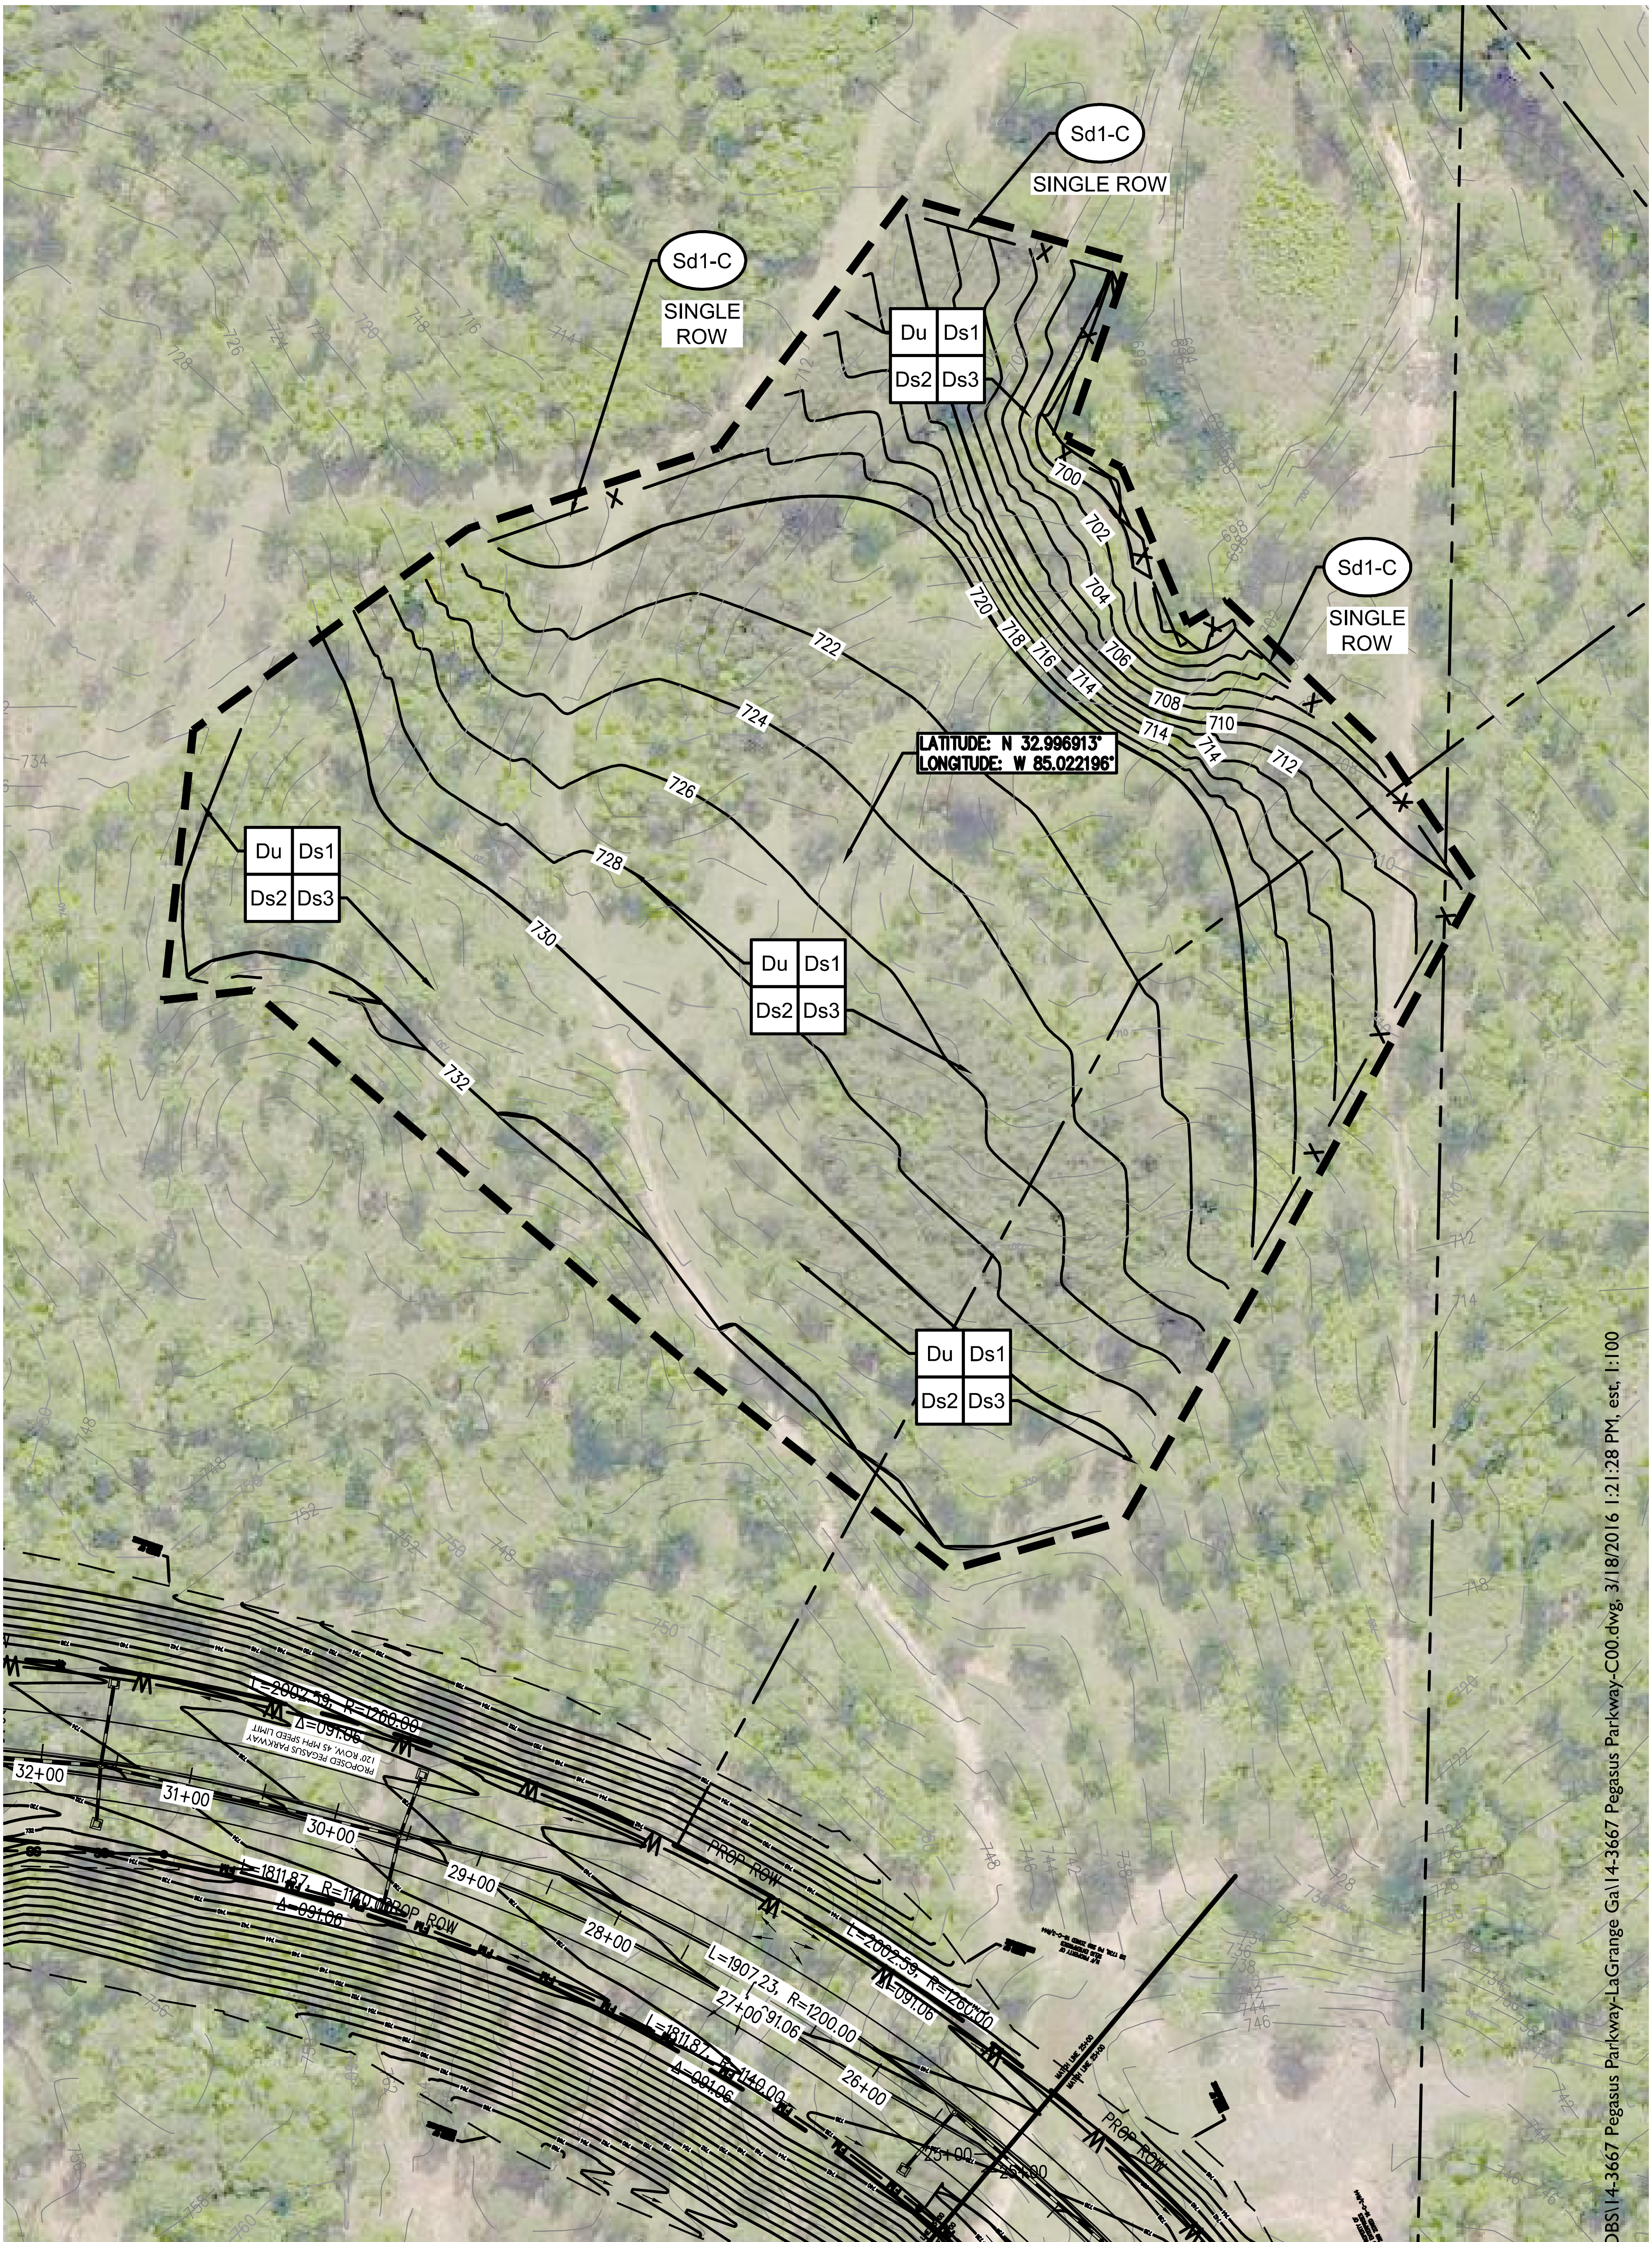


M:\2014 JOBS\14-3667 Pegasus Parkway-LaGrange Ga\14-3667 Pegasus Parkway-C00.dwg, 3/18/2016 1:21:28 PM, est, 1:100